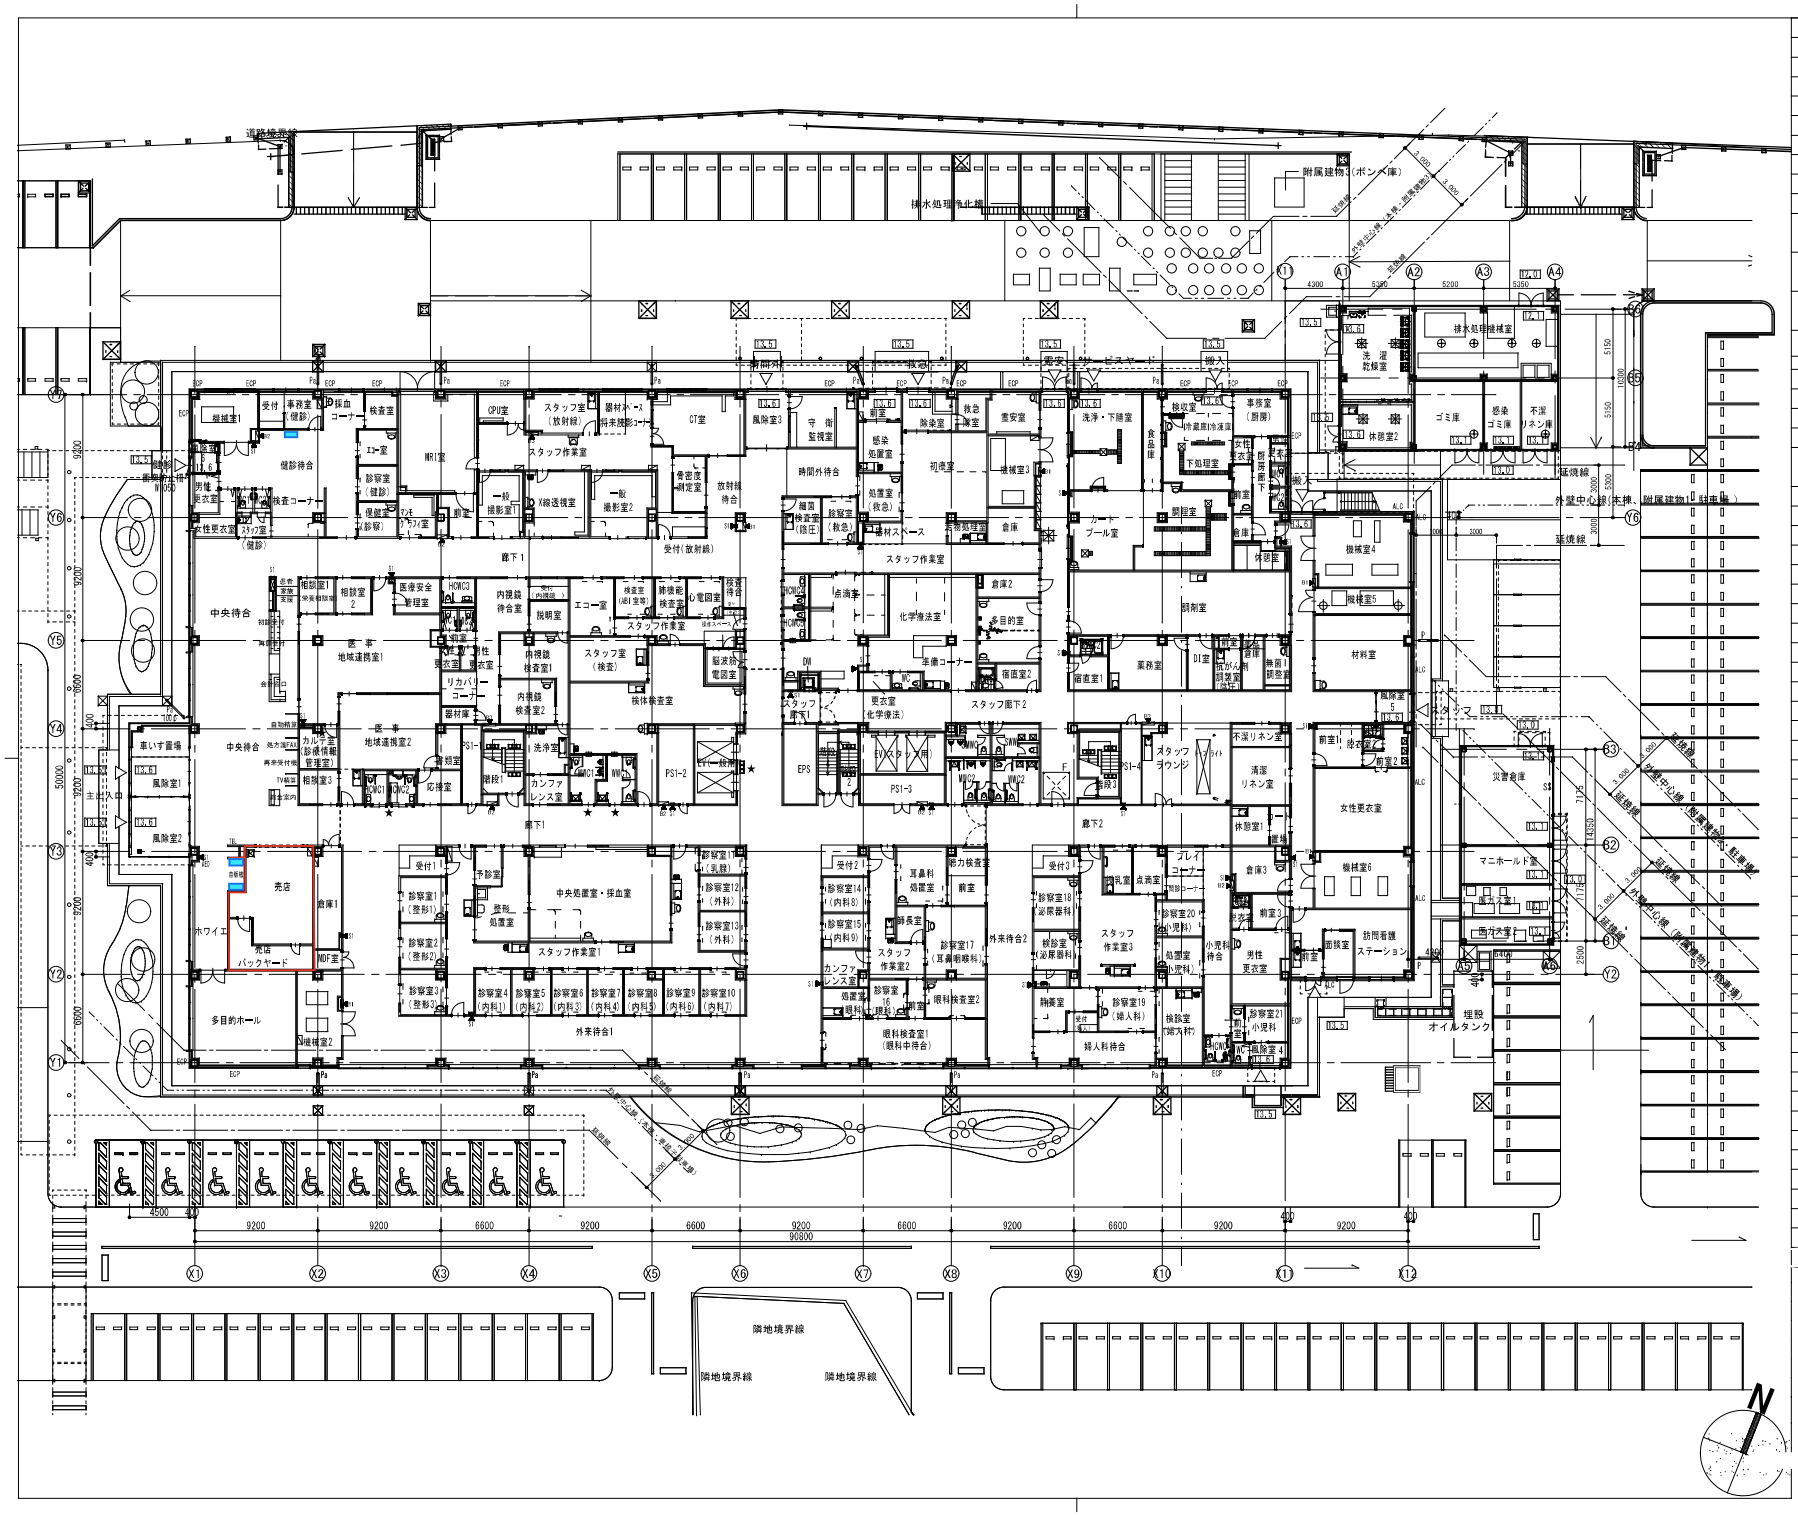

凡例

RC壁	
LGS壁	
ALC	ALC壁　（割は立面図参照）
ECP	ECP壁　（割は立面図参照）
100	床仕上レベル(特記なき限りFL±0)
100	外壁仕上レベル(TP±0)
△ ▲	丸環（左：壁付、右：床付）
	水勾配(特記なき限り1/100)
	視覚障害者用床タイル(1-0-1-7)
S1	消火器ボックス（S1：壁埋込型）
	補助散水栓(設備工事、開口補強建築工事)（B1:一般タイプ　B2:コーナータイプ　B3:消火器一体タイプ）
RD RD	ルードレイン YRD:横型ルードレイン、TRD:縦型ルードレイン、CRD:中間ルードレイン
P	竪樋（カラーVP125φ（他）・カラーVP100φ（西））内樋（VP100φ）
P	竪樋（VP125φ（隠蔽部）・VP100φ（隠蔽部）
Pa	竪樋（7A1管（黒色）　165φ（南）140φ（北）114φ（西））
IN	タラップ　A:B+C　種別　1:背籠なし2:背籠あり
	機械基礎（形状・サイズは平面詳細図参照）
	間水栓（埋リスト参照）
OF	オーバーフロー管
	フロアハッチ（2.0m×2.0m）
	マンホール(鋼鈑製　防水・防臭型、タラップ付)
	排水溝（SUS格目グレーチング蓋T-2）
	延焼線
	床下点検口　防水・防臭型
★	バリヤフリー調査