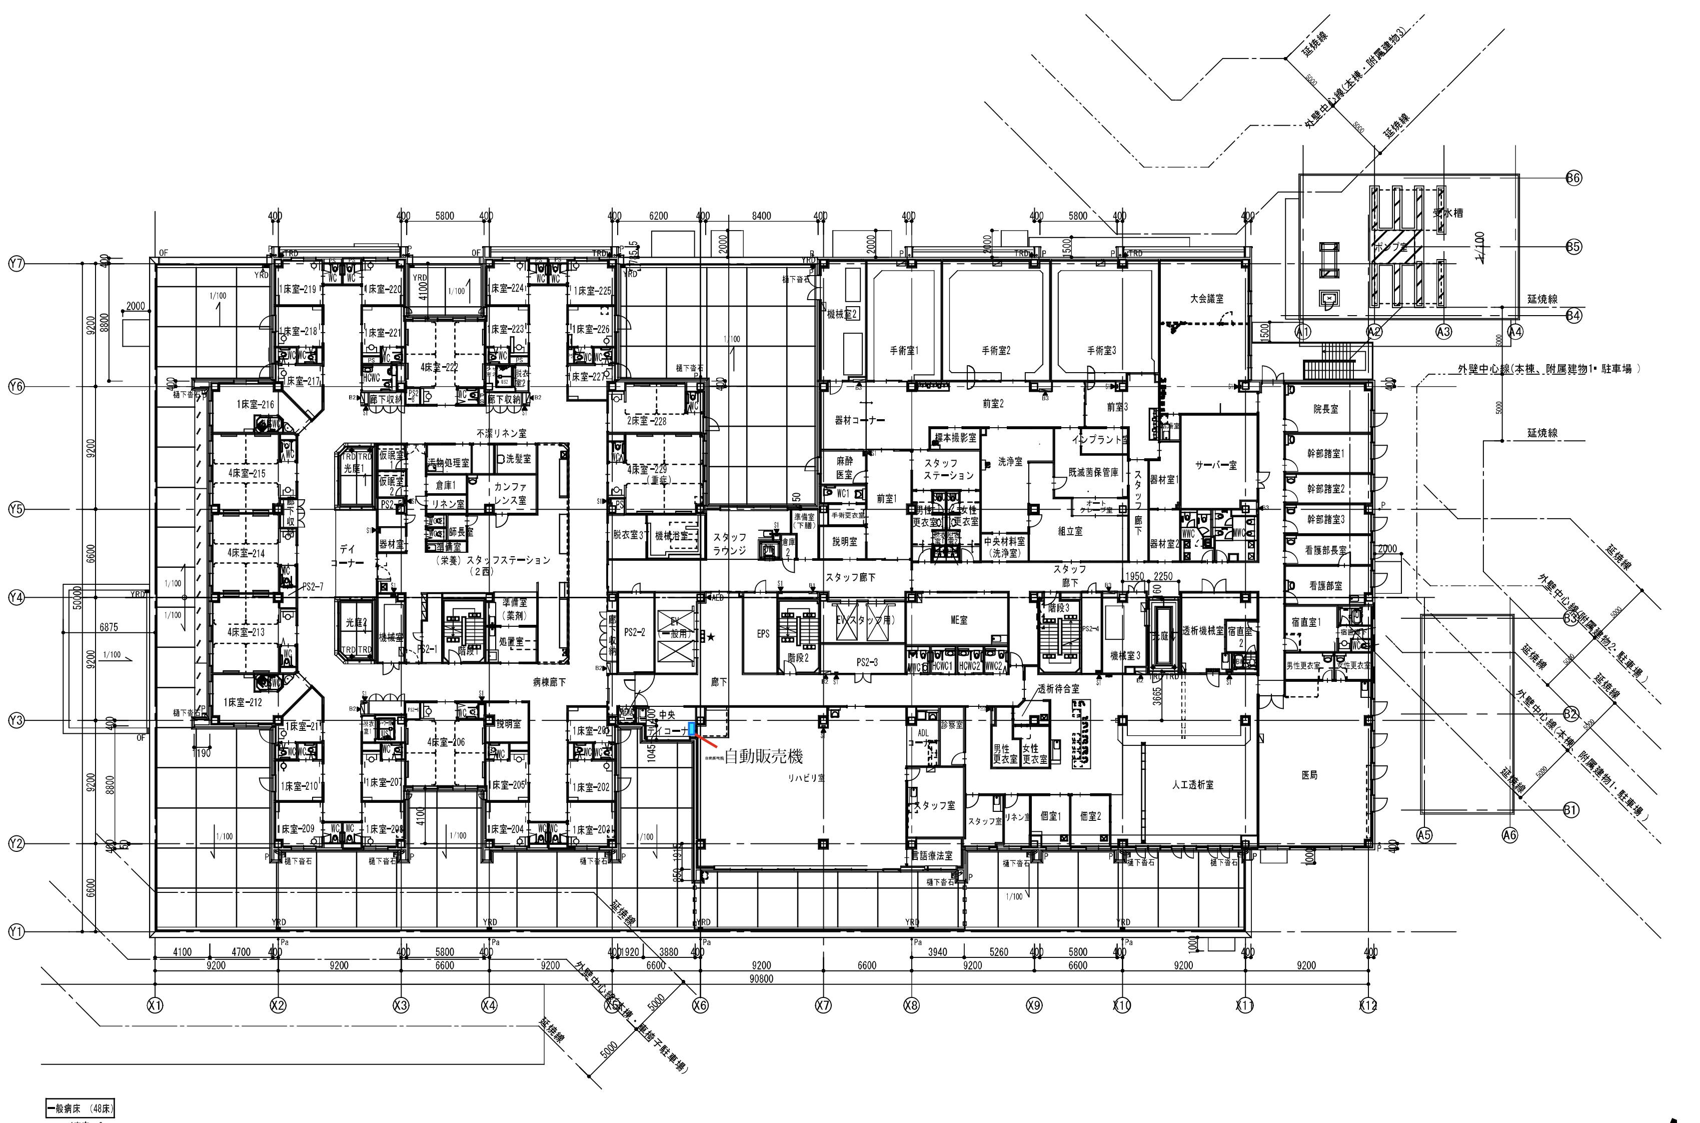
延焼線
外壁中心線(本棟・附属建物3)
外壁中心線(本棟、附属建物1・駐車場)
外壁中心線(本棟、附属建物2・駐車場)
外壁中心線(本棟、車椅子駐車場)
受水槽
ポンプ室
大会議室
手術室1
手術室2
手術室3
機械室2
前室1
前室2
前室3
器材コーナー
標本撮影室
インプラント室
給湯室
麻酔医室
WC1
手術更衣室
説明室
スタッフステーション
男性更衣室
女性更衣室
脱衣室1
脱衣室2
洗浄室
既滅菌保管庫
オートクレーブ室
組立室
中央材料室（洗浄室）
スタッフ廊下
器材室1
器材室2
サーバー室
WWC
MWC
院長室
幹部諸室1
幹部諸室2
幹部諸室3
看護部長室
看護部室
宿直室1
宿直室2
宿直廊下
準備室（下膳）
倉庫2
スタッフラウンジ
機械浴室
脱衣室3
PS2-2
EV（一般用）
EPS
階段2
EV（スタッフ用）
PS2-3
ME室
MWC1
HCWC1
HCWC2
WWC2
階段3
PS2-4
機械室3
光庭
透析機械室
透析待合室
廊下
中央
デイコーナー
自動販売機
リハビリ室
ADLコーナー
診察室
スタッフ室
リネン室
個室1
個室2
人工透析室
医局
言語療法室
1床室-201
1床室-202
1床室-203
1床室-204
1床室-205
4床室-206
1床室-207
1床室-208
1床室-209
1床室-210
1床室-211
1床室-212
4床室-213
4床室-214
4床室-215
1床室-216
1床室-217
1床室-218
1床室-219
1床室-220
1床室-221
4床室-222
1床室-223
1床室-224
1床室-225
1床室-226
1床室-227
2床室-228
4床室-229（重症）
不潔リネン室
仮眠室1
仮眠室2
汚物処理室
洗髪室
倉庫1
カンファレンス室
リネン室
師長室
準備室
器材室
（栄養）スタッフステーション（2西）
デイコーナー
光庭1
光庭2
機械室
PS2-1
階段1
準備室（薬剤）
処置室
病棟廊下
PS2-7
廊下収納
樋下沓石
1/100
YRD
TRD
OF
P
Pa
AED
400
5800
6200
8400
2000
1500
4100
8800
9200
6600
6875
5000
1190
1045
1950
2250
60
3665
4700
1920
3880
3940
5260
90800
1000
X1
X2
X3
X4
X5
X6
X7
X8
X9
X10
X11
X12
Y1
Y2
Y3
Y4
Y5
Y6
Y7
A1
A2
A3
A4
A5
A6
B1
B2
B3
B4
B5
B6
N

凡　例	
	RC壁
	LGS壁
ALC	ALC壁　（割は立面図参照）
ECP	ECP壁　（割は立面図参照）
000	床仕上レベル(特記なき限りFL±0)
000	外構仕上レベル(TP±0)
△　▲	丸環（左：壁付、右：床付）
	水勾配(特記なき限り1/100)
□　▥	視覚障害者用床タイル(1-01-7)
S1	消火器ボックス （S1：壁埋込型）
B	補助散水栓(設備工事、開口補強建築工事) (B1:一般タイプ　B2:ロータイプ　B3:消火器一体タイプ)
RD　RD	ルーフドレイン YRD: 横型ルーフドレイン、TRD: 縦型ルーフドレイン、CRD: 中継ルーフドレイン
○P	竪樋（カラーVP125φ（他）・カラーVP100φ（西））内樋（VP100φ） 竪樋（VP125φ（隠蔽部）・VP100φ（隠蔽部））
○Pa	竪樋（アルミ管（黒色）　165φ（南）140φ（北）114φ（西））
TR()	タラップ　　A・B・C: 種別　1: 背籠なし2: 背籠あり
	機械基礎（形状・サイズは平面詳細図参照）
⊠	雨水枡（枡リスト参照）
OF	オーバーフロー管
□	シート防水保護材(W900)
⊕	マンホール(鋳鉄製　防水・防臭型、タラップ付)
▥	排水溝（SUS細目グレーチング蓋T-2）
	延焼線
★	バリヤフリー標識

一般病床（48床）
4床室×6
2床室×1
1床室×22
48床

004　2階平面図
A1 1:200
A3 1:400