





2階	図面	分類	03
		西側棟	病棟
		縮尺	A1:1/50

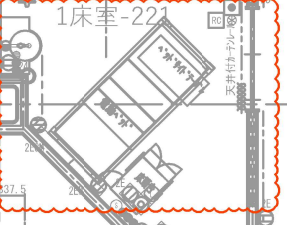



薬剤
栄養



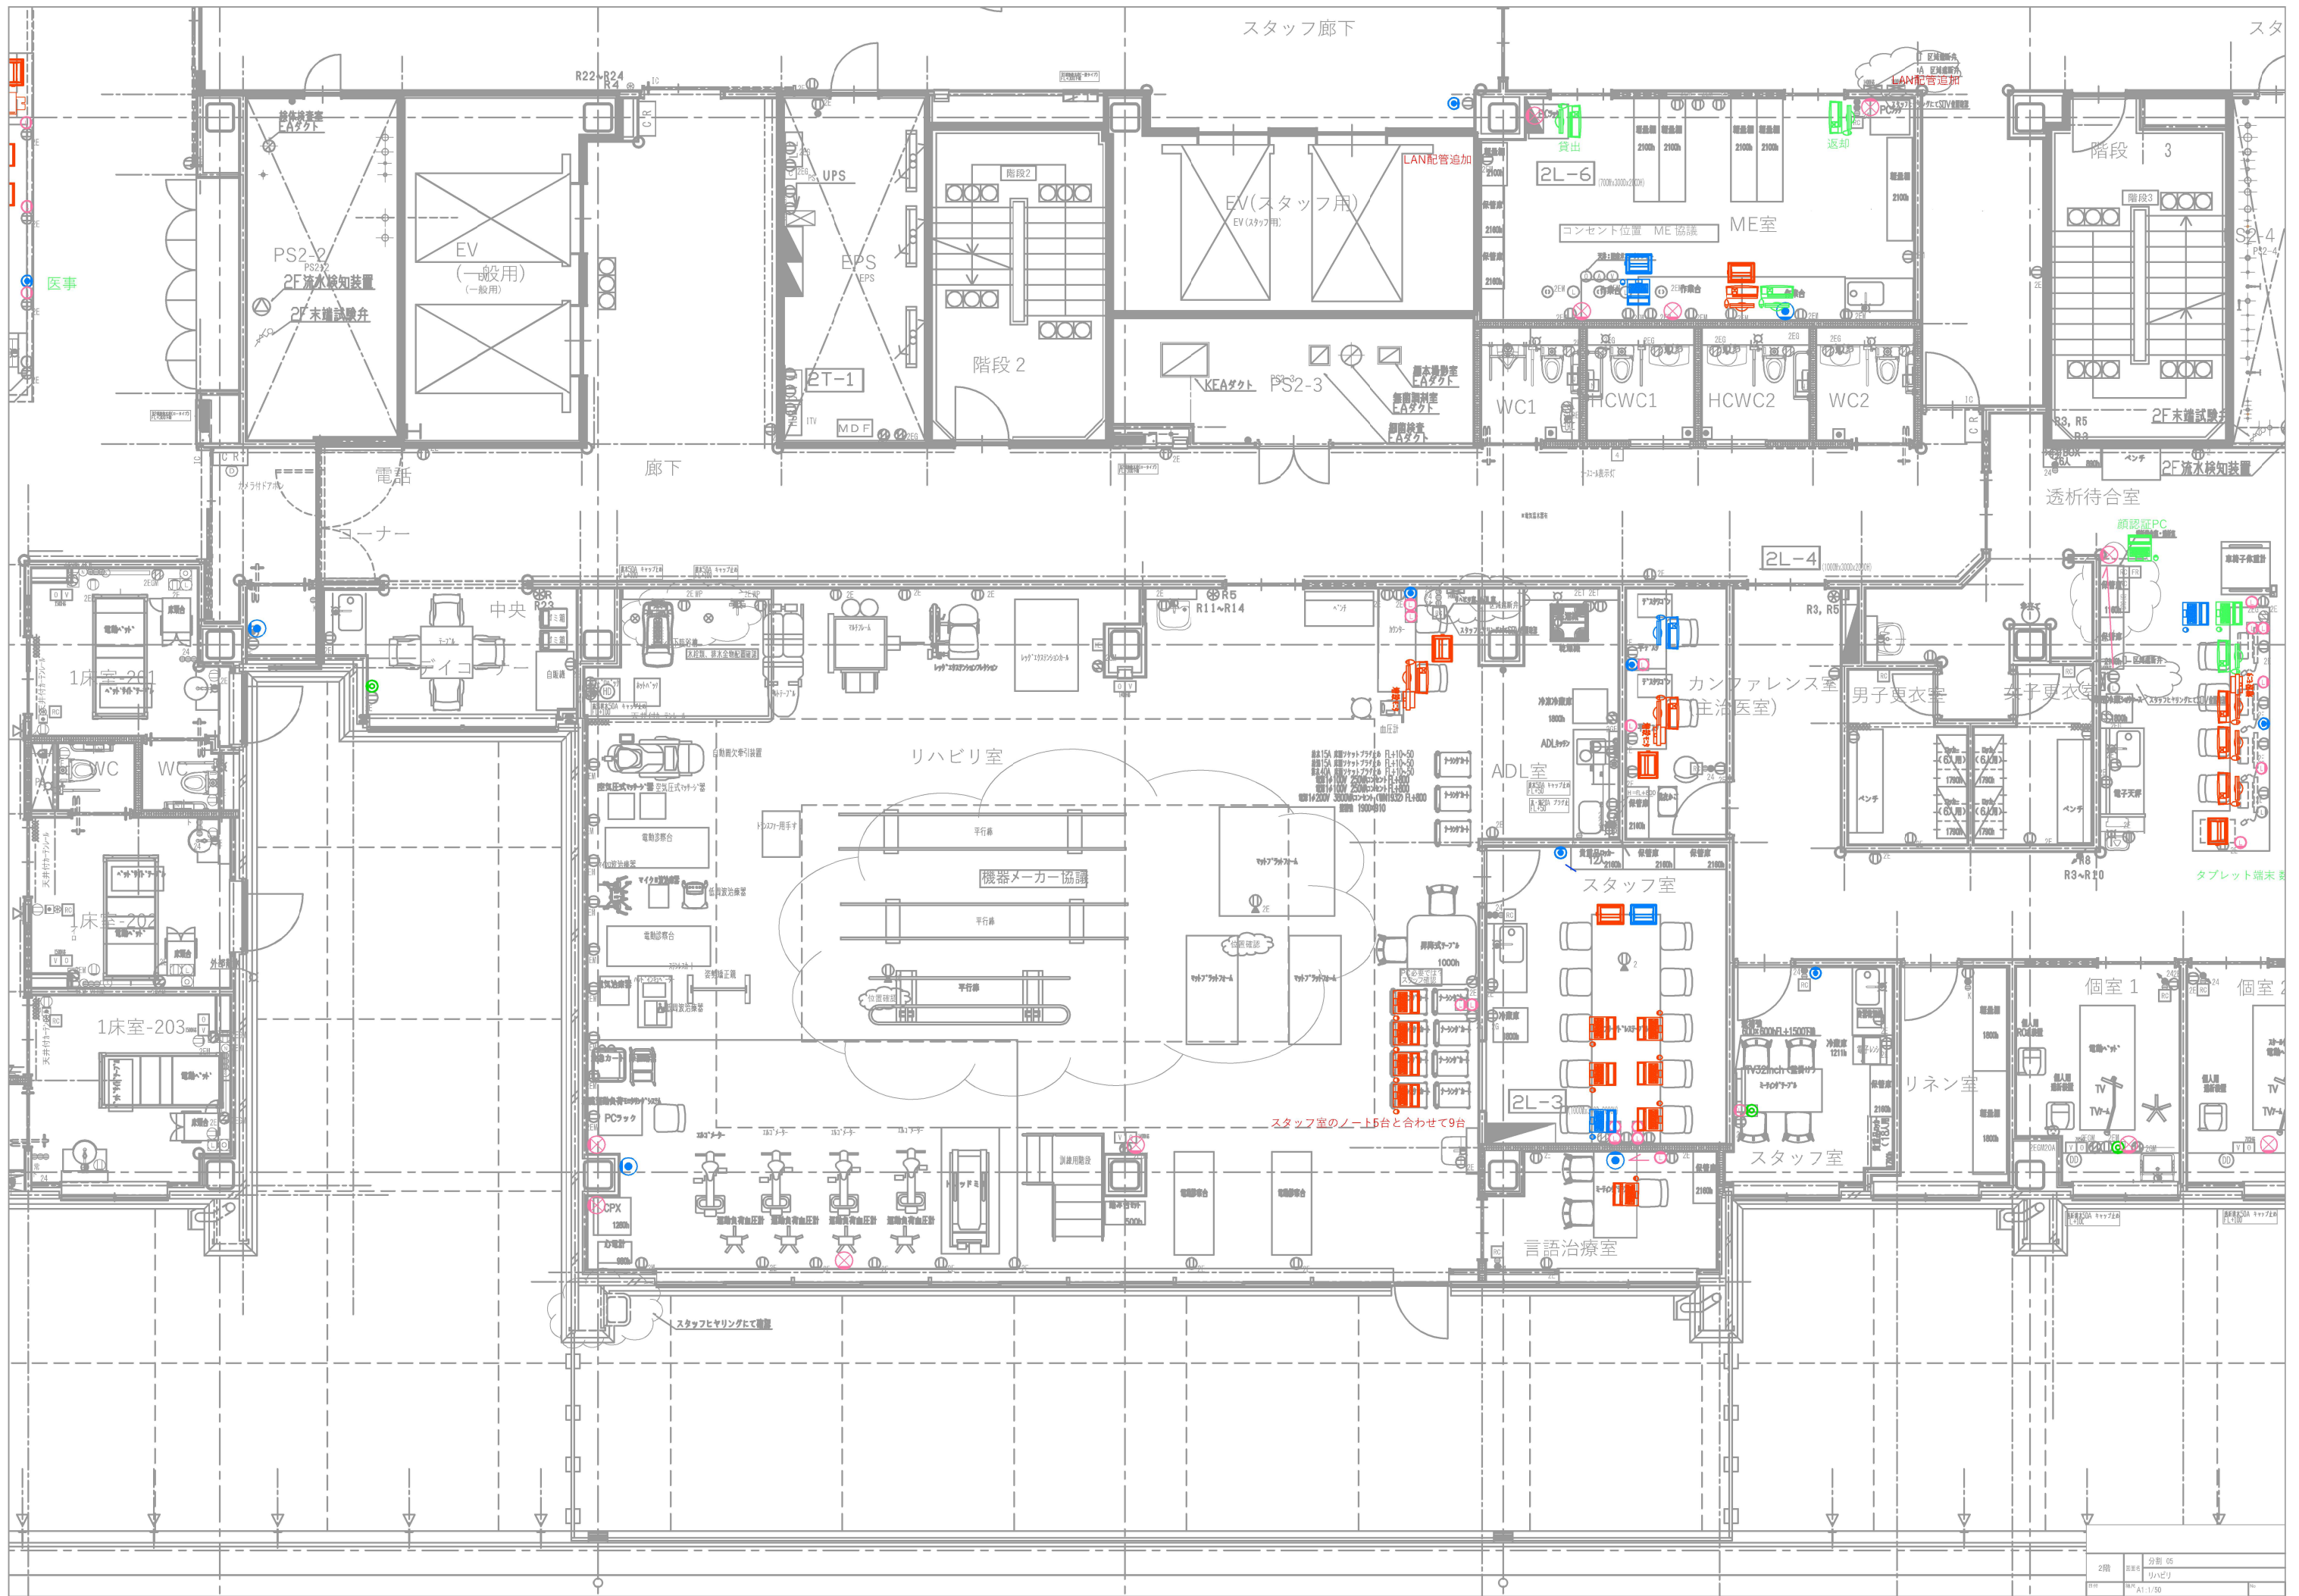

スタッフ廊下

スタ

R22-R24

PS2-2
2F 漏水検知装置

EV
(一般用)
(一般用)

UPS
EPS
MDF

階段2

EV(スタッフ用)
EV(スタッフ用)

LAN配管追加

2L-6
700h, 300h, 200h

ME室

コンセント位置 ME協議

WC1

HCWC1

HCWC2

WC2

階段3


透析待合室

廊下

コーナー

中央

リハビリ室

機器メーカー協議

ADL室

カンファレンス室
(主治医室)

男子更衣室

女子更衣室

スタッフ室

2L-3

言語治療室

スタッフ室

個室1

個室2

リネン室

スタッフ室のノート5台と合わせて9台

スタッフヒヤリングにて確認



2M-4

RCP-2-2
1400 H.1950 D.400

前室2

前室3

前室1

2L-7

インプラント室

既滅菌保管庫

オーブン室

器材室1

サーバー室
サーバー室内壁コンセント
256x27
電子カルテSV
P-PBX

2L-10

麻酔医室

WC1

準備室
(下膳)

手術更衣室

説明室

男性更衣室

女性更衣室

脱衣室1

脱衣室2

洗浄室

前室

組立室

スタッフ廊下

器材室2

WWC


MWC

スタッフ廊下

スタッフ廊下

階段 3

A1:1/50

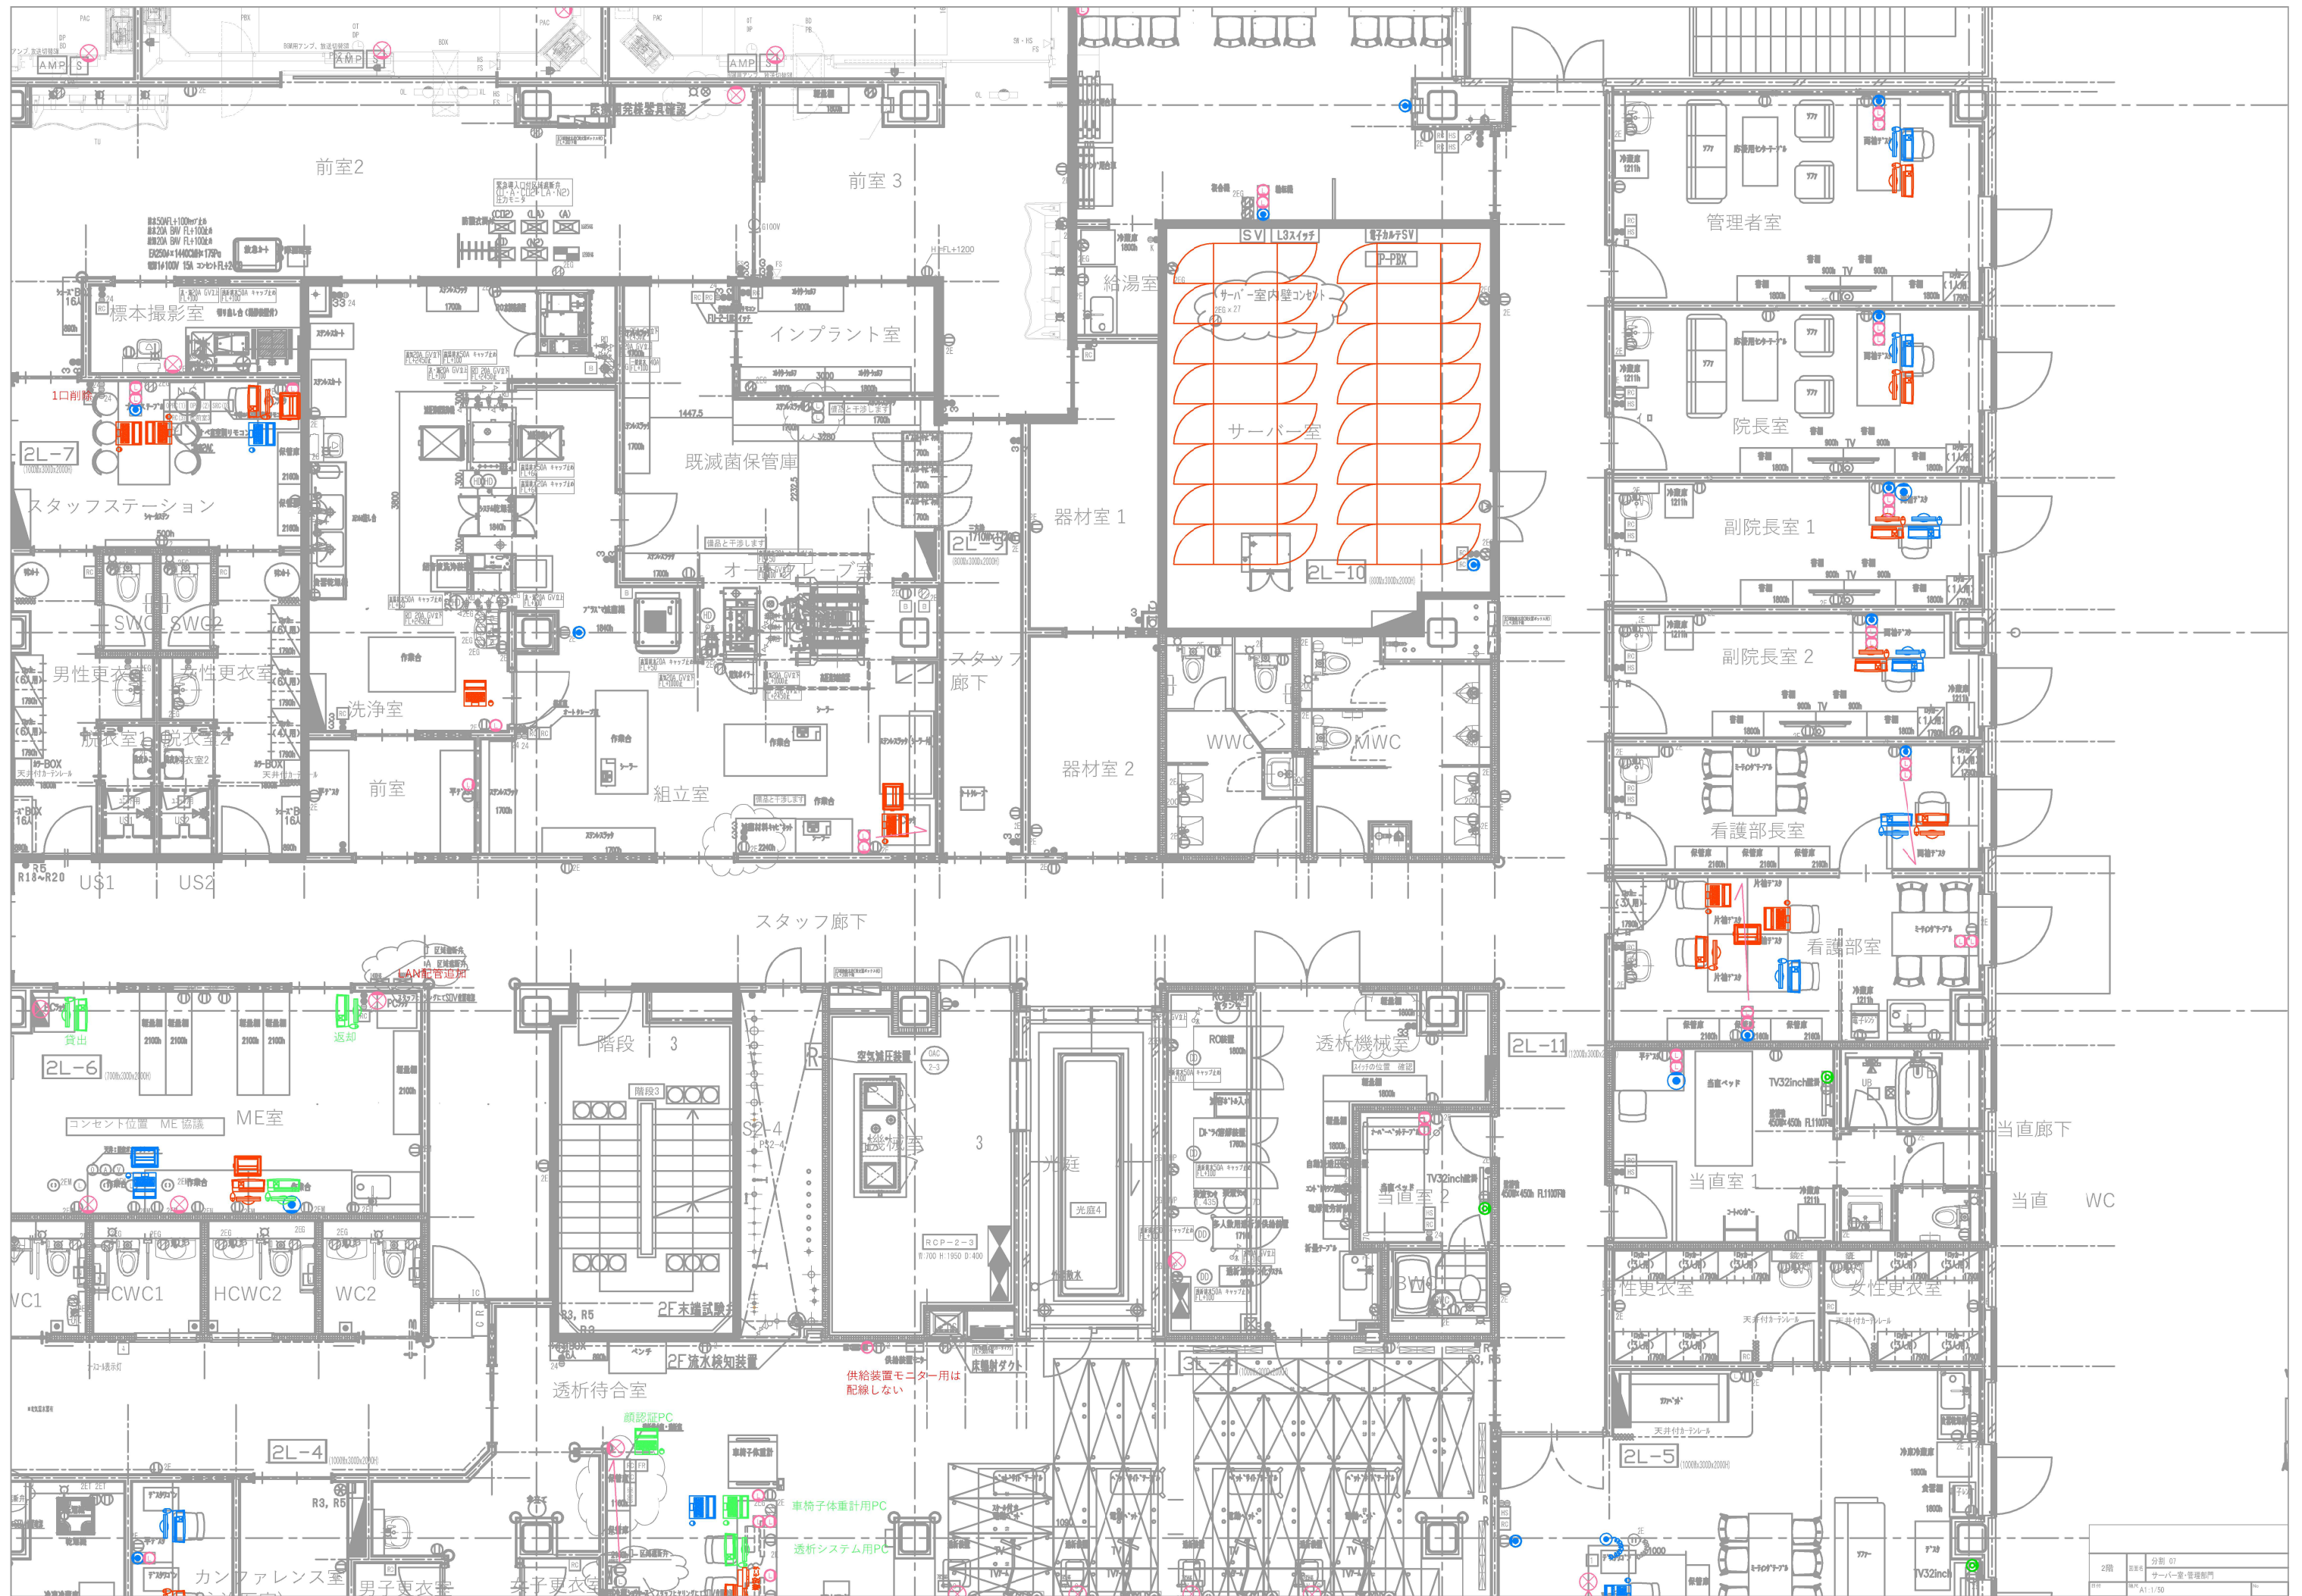



前室
US1
US2
R5
R18-R20

2L-6
ME室
コンセント位置 ME協議
2100h
2100h

WC1
HCWC1
HCWC2
WC2

2L-4
R3, R6
ADL室
会議室
男子更衣室
女子更衣室

2L-3
スタッフ室
言語治療室

2L-3
スタッフ室

組立室
器材室 2

階段 3
階段3
階段4
2F未端試験
2F漏水検知装置

透析待合室
R3, R6
R8
R10

男子更衣室
女子更衣室
リネン室
個室 1
個室 2



スタッフ廊下

透析機械室
透析室
当直室 2
当直室 1

透析室
透析システム用PC
車椅子体重計用PC
タブレット端末 数量確認








































2階 分室 00
透析・病室
A1:1/50